## Planta Baixa - Tanque Séptico

Escala 1:20

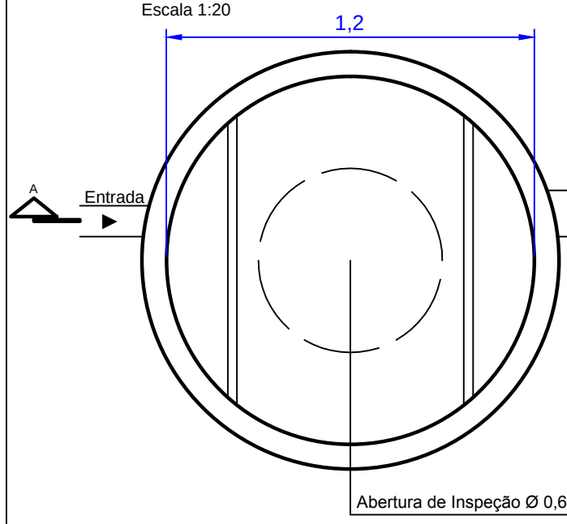


## Planta Baixa - Filtro Anaeróbio

Escala 1:20

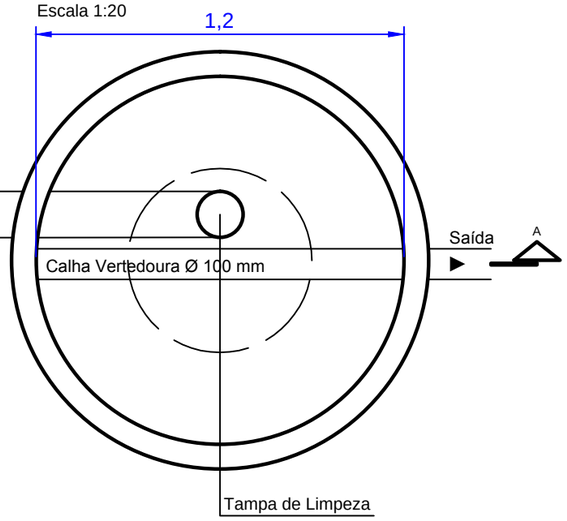


## Planta Baixa do Fundo Falso

Escala 1:20

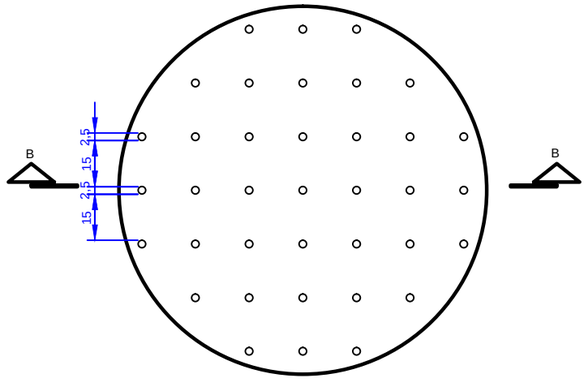


## Corte BB Fundo Falso

Escala 1:20

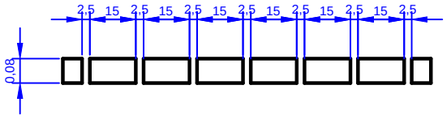


## Detalhe da Calha

Escala 1:10

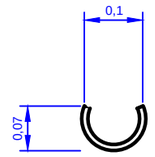


## Corte - Tanque Séptico

Escala 1:20

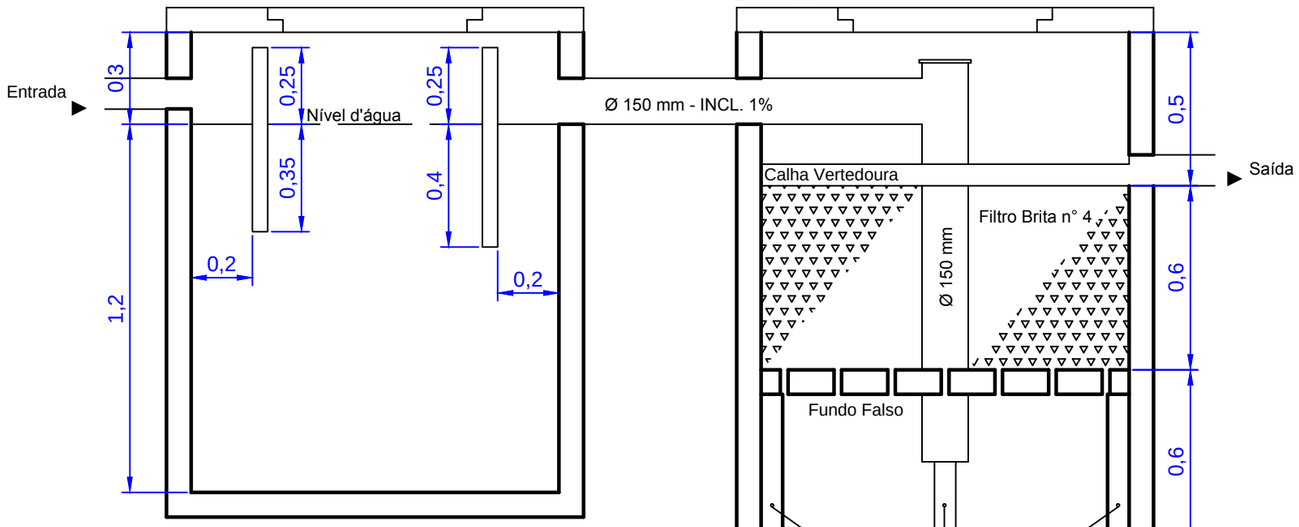


## Corte - Filtro Anaeróbio

Escala 1:20

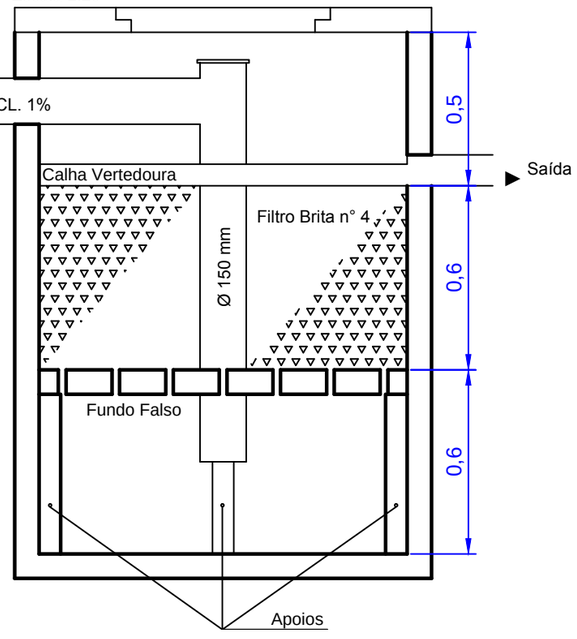


## Observações

1. No caso de diferença entre escalas prevalecem as cotas;
2. Tampa de fácil remoção;
3. Paredes de Alvenaria rebocadas internamente;
4. Manter descoberto o sistema de tratamento de esgoto por ocasião de vistoria para fins de Habite-se;
5. Efetuar manutenção/limpeza no Tanque Séptico 01 vez ao ano;
6. Por ocasião da limpeza do Tanque Séptico recomenda-se deixar 10% do volume de lodo para acelerar o processo de oxidação do lodo fresco;
7. Efetuar manutenção/limpeza no Filtro anaeróbio 01 vez ao ano ou quando observada a obstrução do leito filtrante;
8. Não colocar brita no Filtro Anaeróbio antes da vistoria da Secretaria Municipal de Urbanismo - SMU;
9. Lavar a brita antes de colocar no Filtro Anaeróbio;

## Memorial de Cáculo Tanque Séptico

N = 4 pessoas
C = 70 Litros/pessoa*dia
T = 1 dia
K = 65
Lf = 0,3 Litros/pessoa*dia
Vcalculado = 1,36 m³
Vadotado = 1,36 m³
D = 1,20 m
Hútil = 1,20 m

## Memorial de Cáculo Filtro Anaeróbio

N = 4 pessoas
C = 70 Litros/pessoa*dia
T = 1 dia
Vcalculado = 1,14 m³
Vadotado = 1,36 m³
D = 1,20 m
Hútil = 1,20 m

# PROJETO HIDROSSANITÁRIO
# PROGRAMA OFICINA LEGAL

Este projeto é exclusivamente destinado às Oficinas Mecânicas que se enquadram no programa Oficina Legal (Oficinas Mêcanicas com pintura de área útil menor que 500 m² e Oficinas Mêcanicas sem pintura de área útil menor que 1.000 m²).

A responsabilidade de execução do projeto é do proprietário do empreendimento, devendo respeitar o dimensionamento imposto neste projeto.